


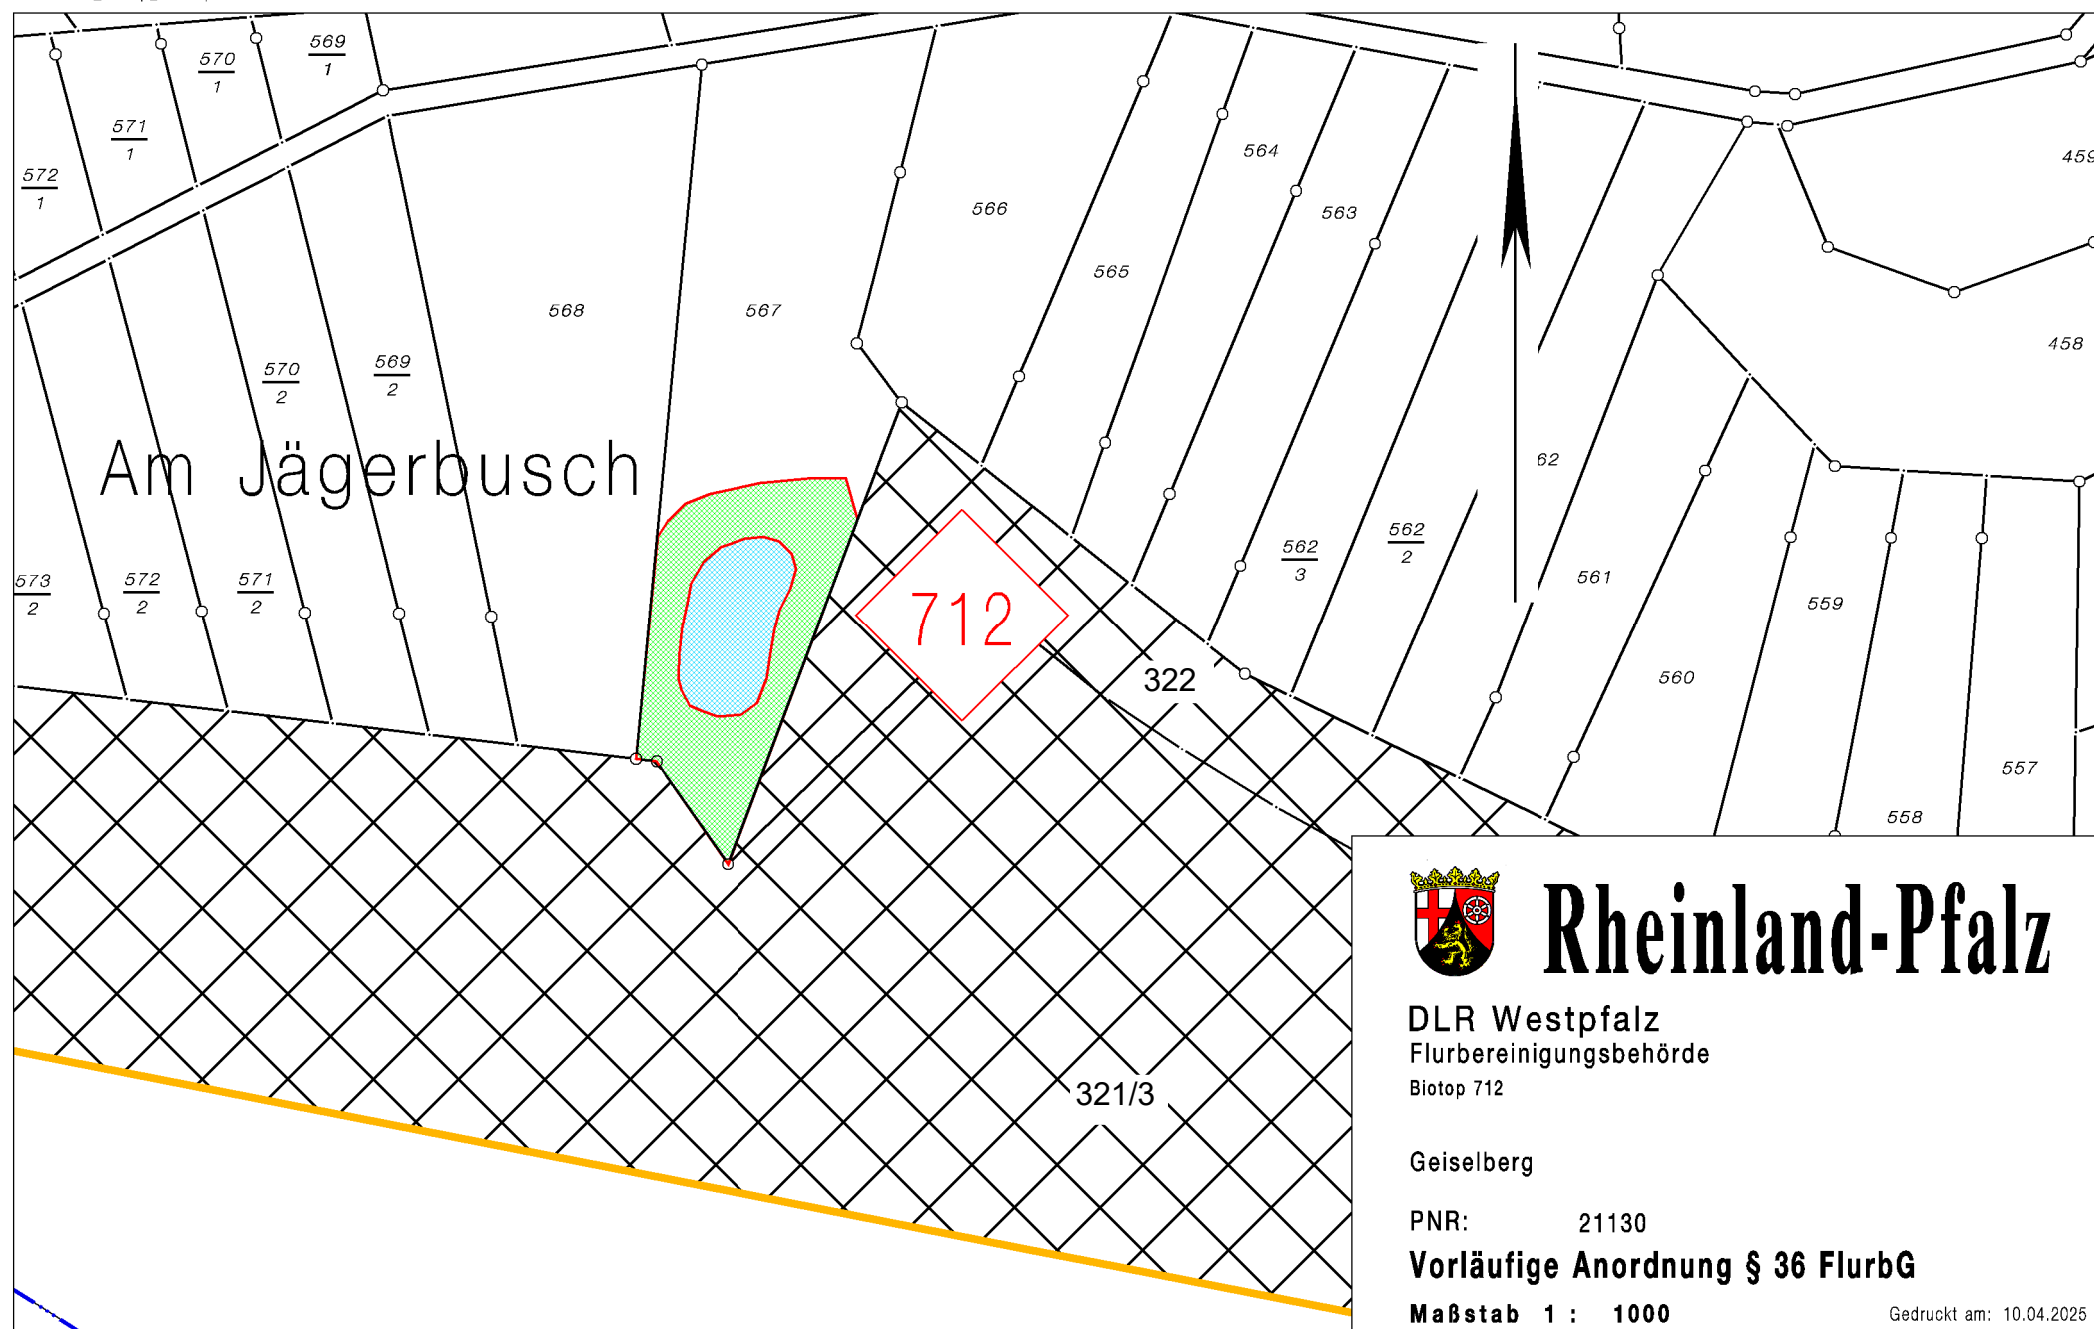

Rheinland-Pfalz

DLR Westpfalz
Flurbereinigungsbehörde
Biotop 712

Geiselberg

PNR: 21130

Vorläufige Anordnung § 36 FlurbG

Maßstab 1 : 1000

Gedruckt am: 10.04.2025