Rheinland-Pfalz

DLR Rheinhessen - Nahe - Hunsrück

Flurbereinigungsbehörde

Vereinfachte Flurb. n. §86(1) Nr.1

Wallhausen Johannisberg

Blatt 1 (3), Teilgebiet "FELSENECK"

PNR: 61082

Bestandteil 1 - Karte zum Plan n. § 41 FlurbG

Maßstab 1 : 2000
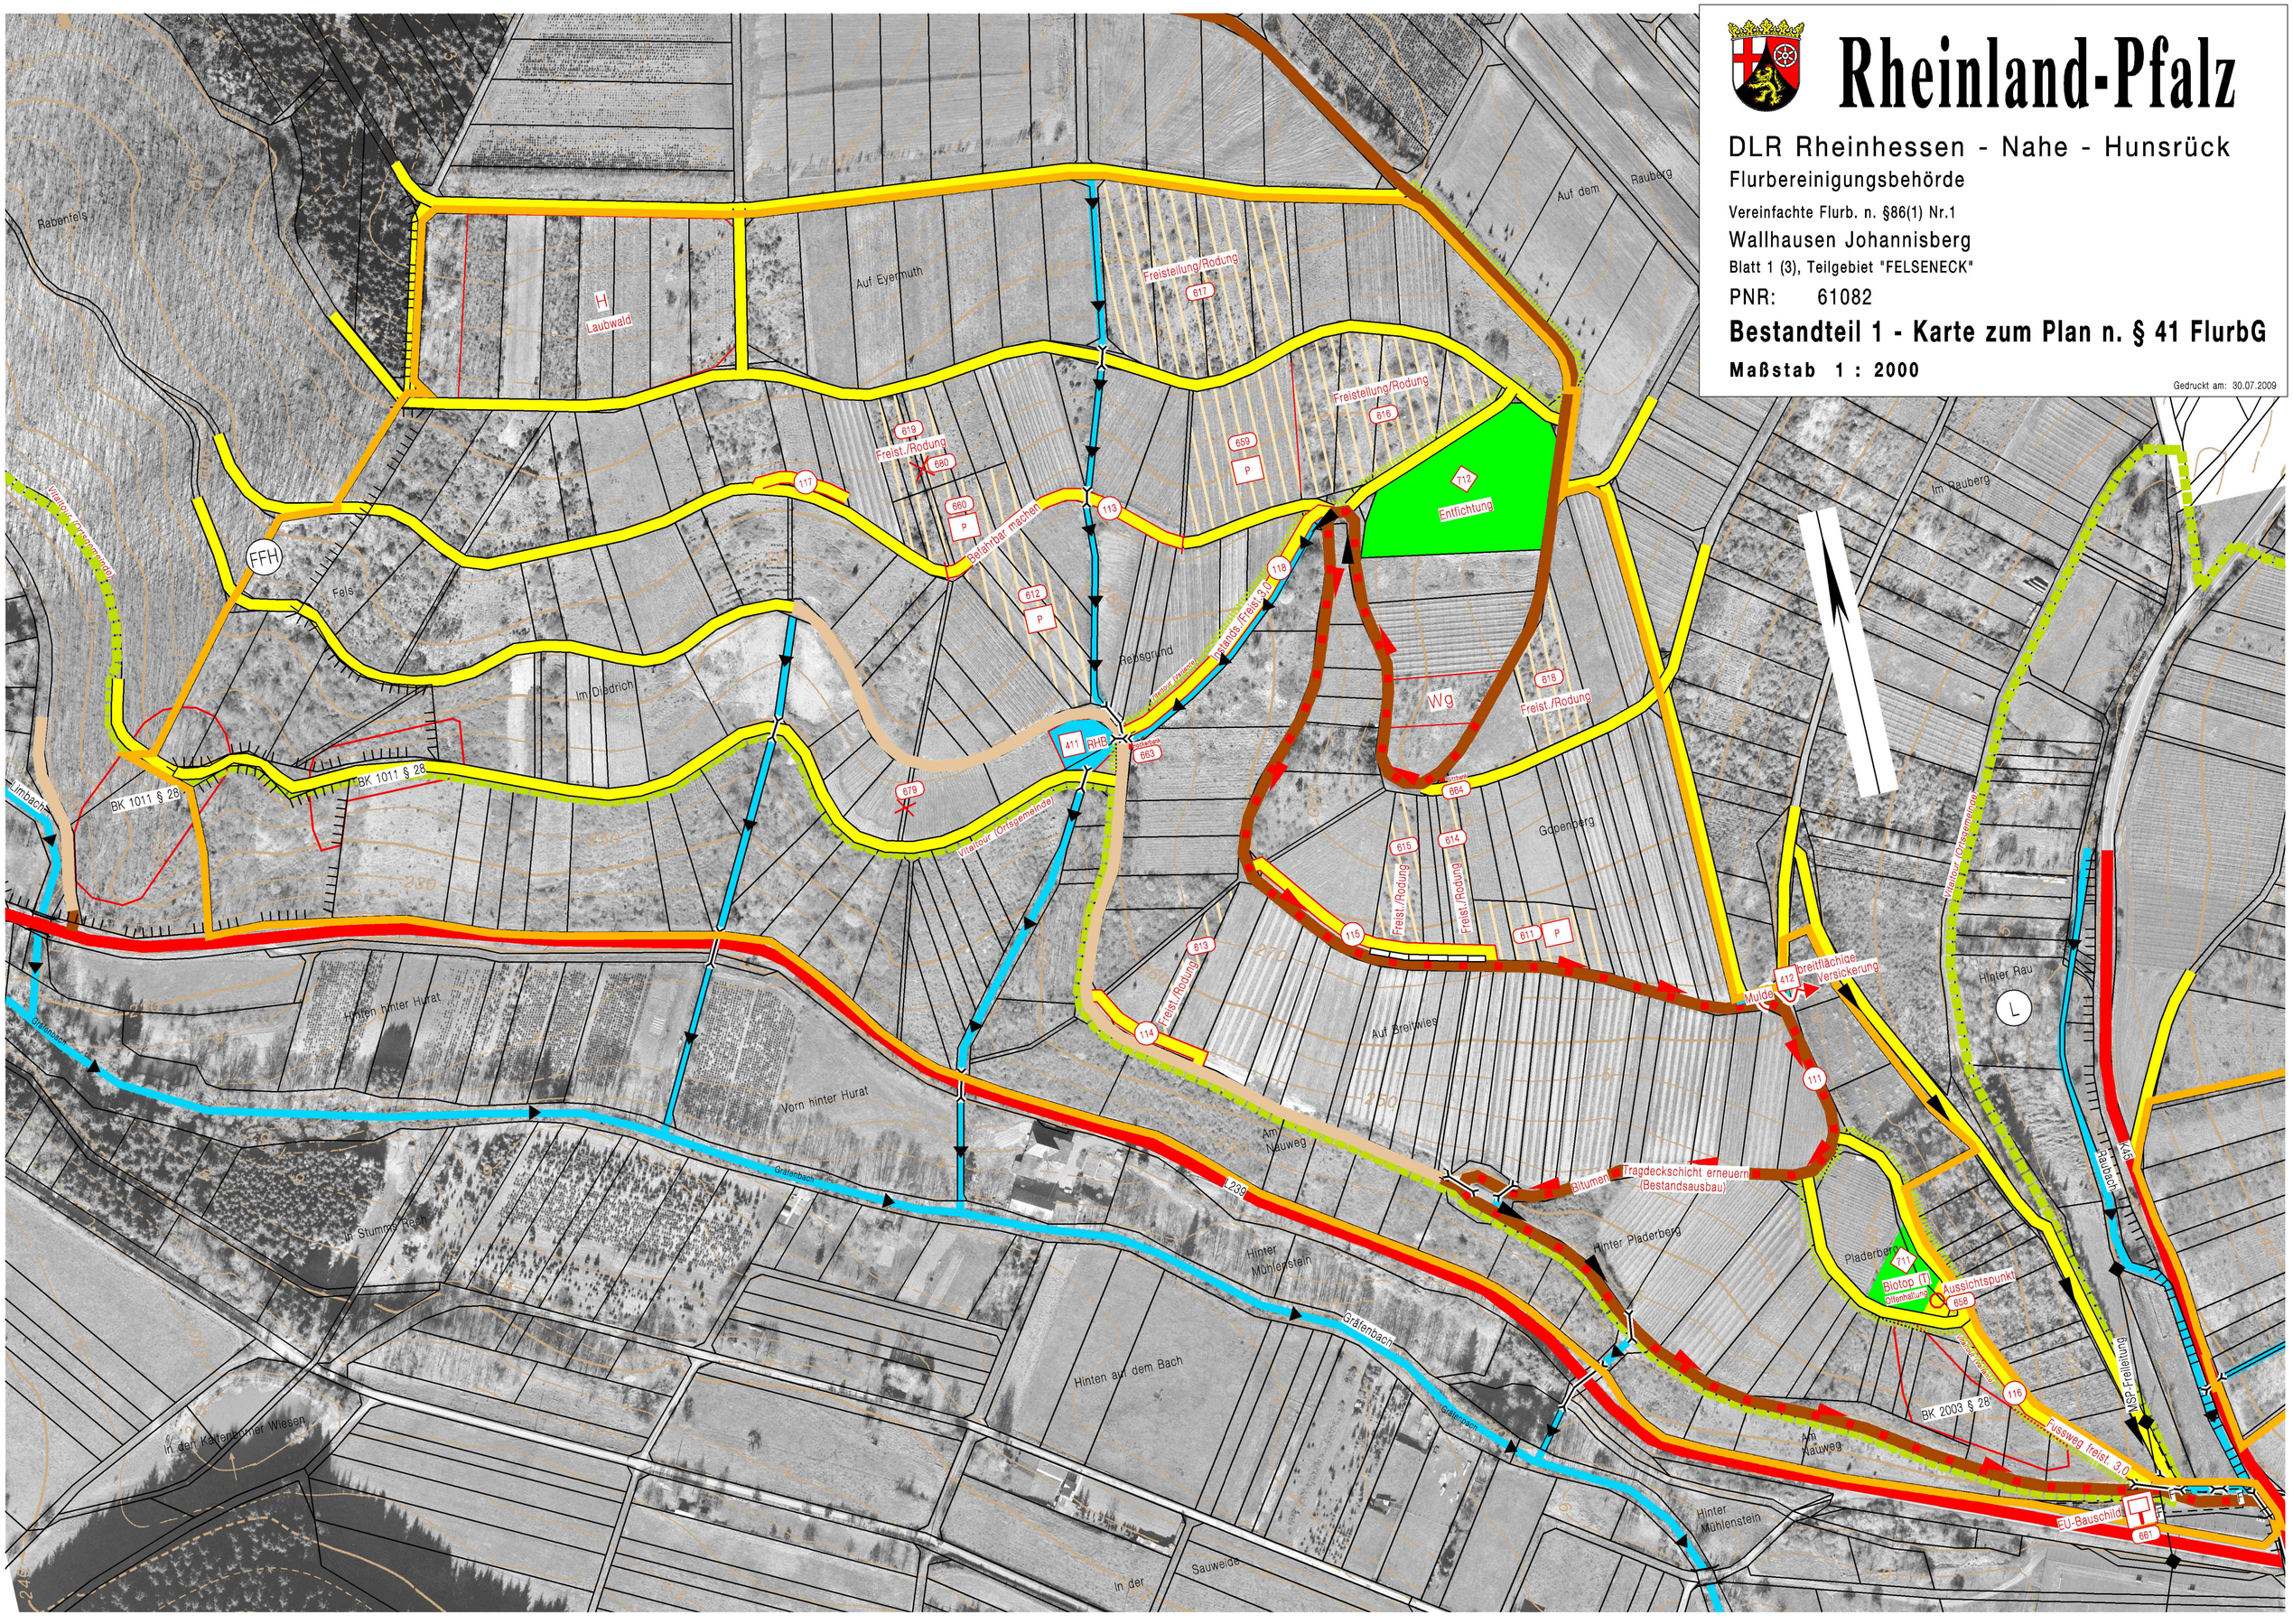
Gedruckt am: 30.07.2009